


Glasvikvägg SWG 900

Uppställning

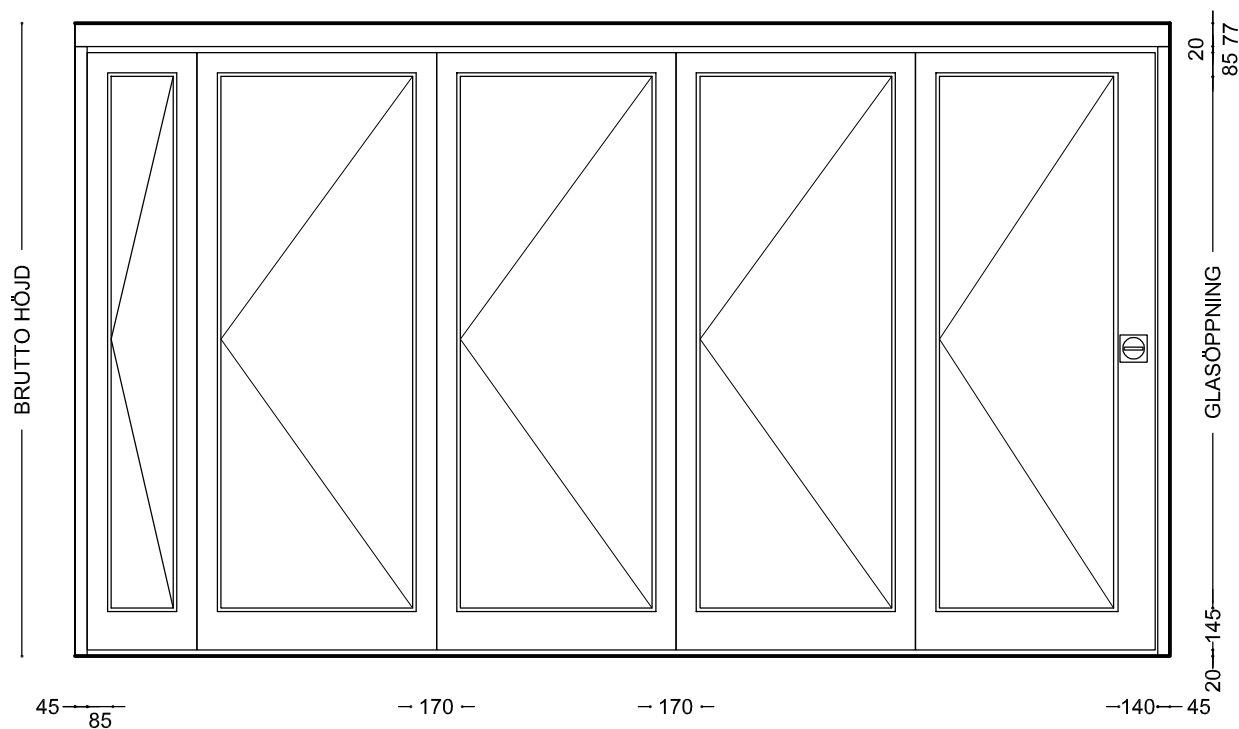

900-401a

Beskrivning

Elementbredd - centrumhängd: Min. 300 mm - Max. 1000 mm
Elementbredd - kanthängd: Min. 300 mm - Max. 700 mm
Glas: Std. 6.38 mm lamellglas.
Elementhöjd: Max. 2840 mm
Dörrelement: Max. 800 mm bredd
Elementtjocklek: 65 mm
Parkeringsdjup: 43 mm + 75 mm x antal element.

SWG 900 levereras som takhängd alternativt golvgående.
Ytbehandling enligt önskemål.
Elementkant skyddas av alu-profil.
Takskena std.vit.

900-401

Typ: Uppställning
Beskrivning

Skala: 1:25
Mått i mm
Datum: 2009-10-16
Rev.nr.:

SWG
Scandinavian Wall Group AB

Trastvägen 2
890 51 Långviksmon
Telefon 0662-302 65
Telefax 0662-302 60

e-mail: swg@swgse.com
homepage: www.swgse.com